


신도림 대림5차아파트 변압기 증설공사
(1150 → 1900 kVA)




2022. 04.

설계사 : 연세엔지니어링(주)

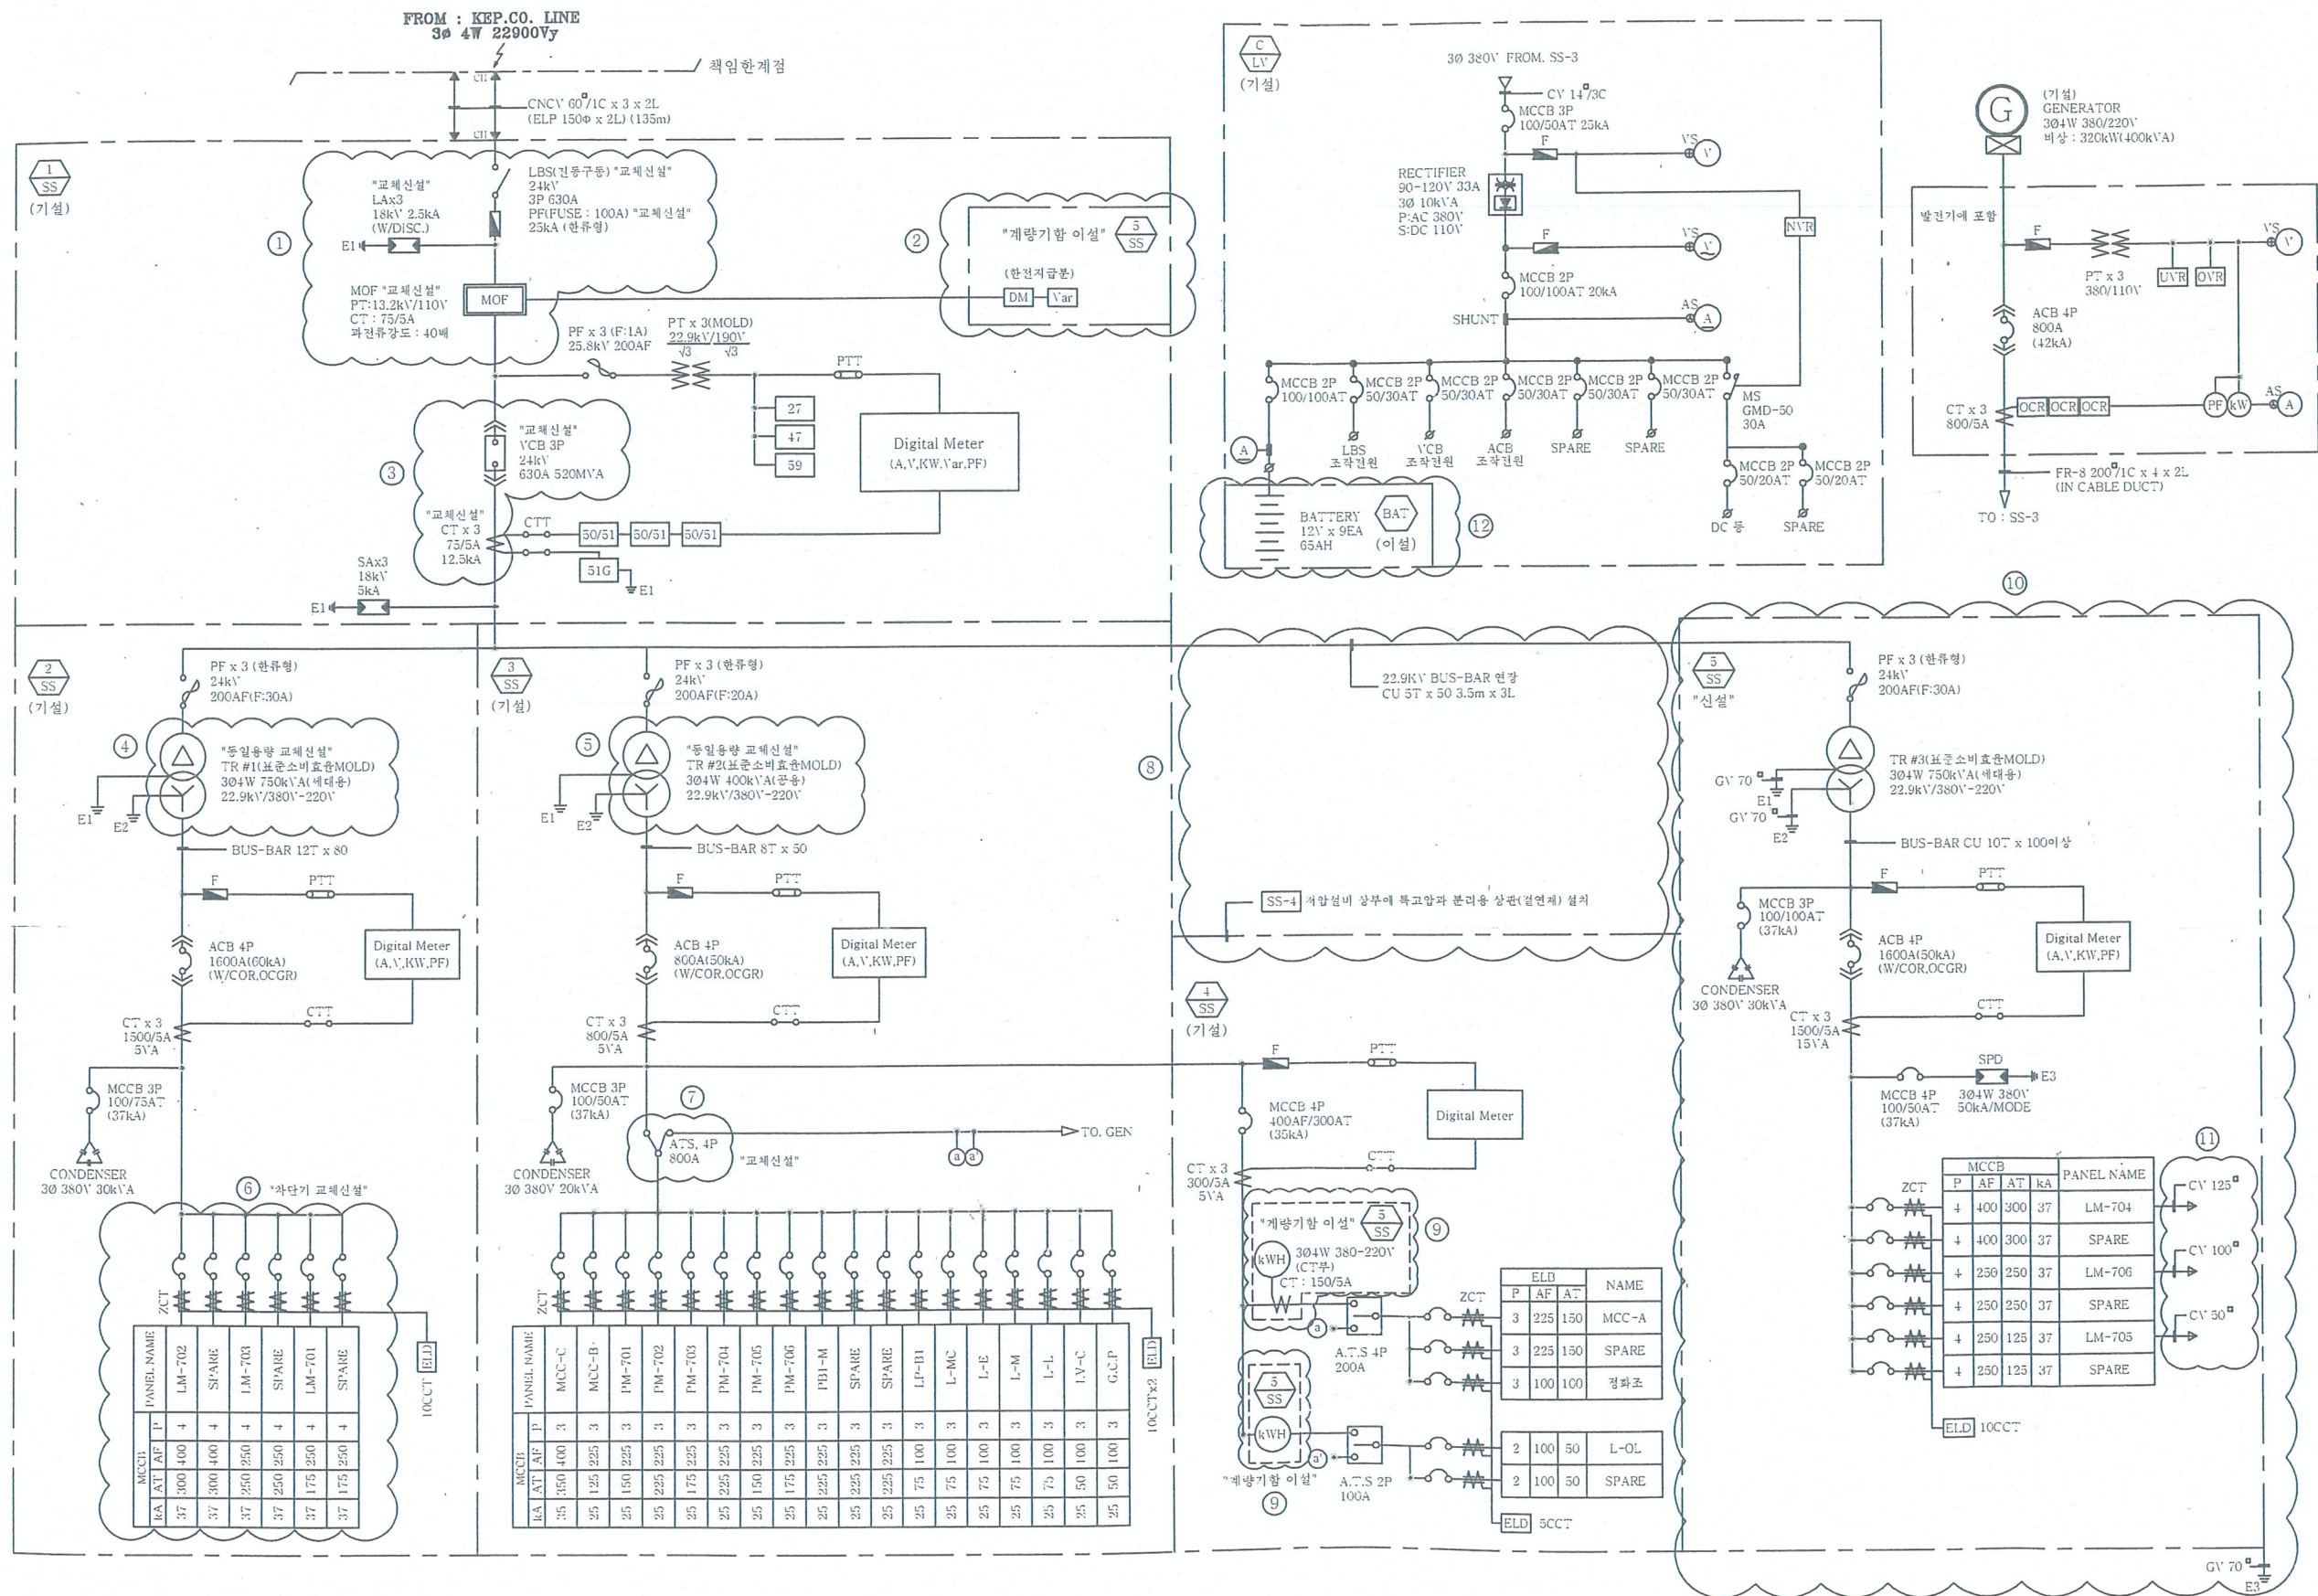

ONE LINE DIAGRAM

NOTE

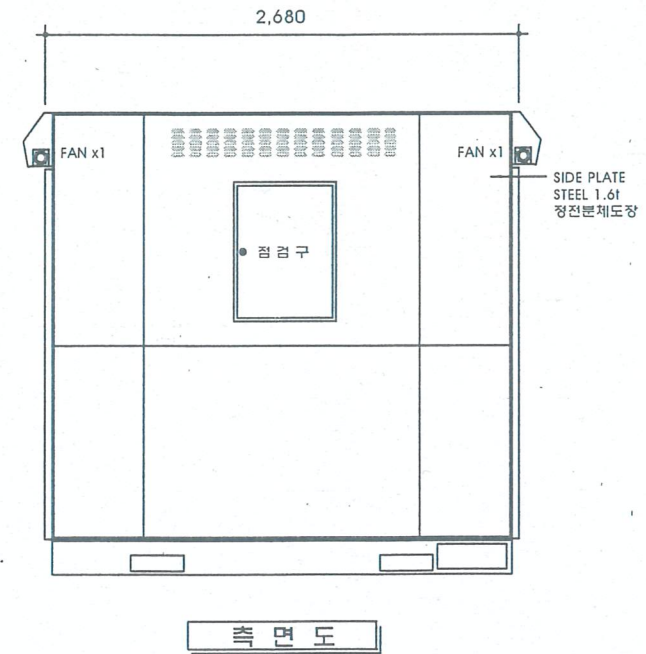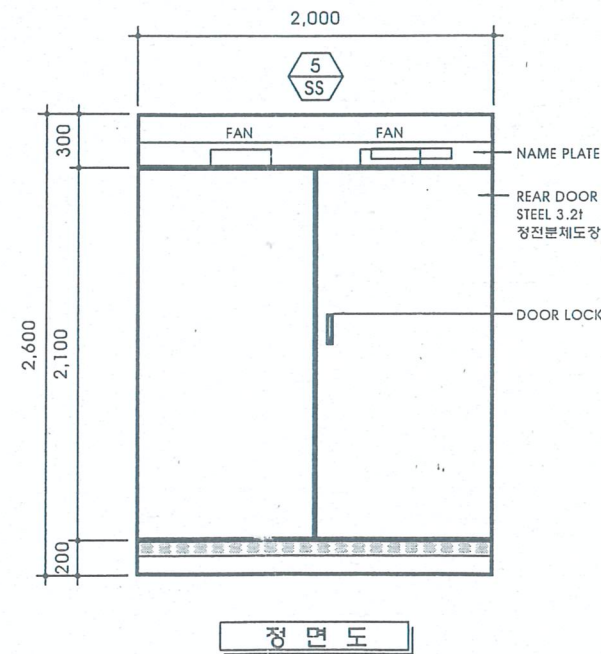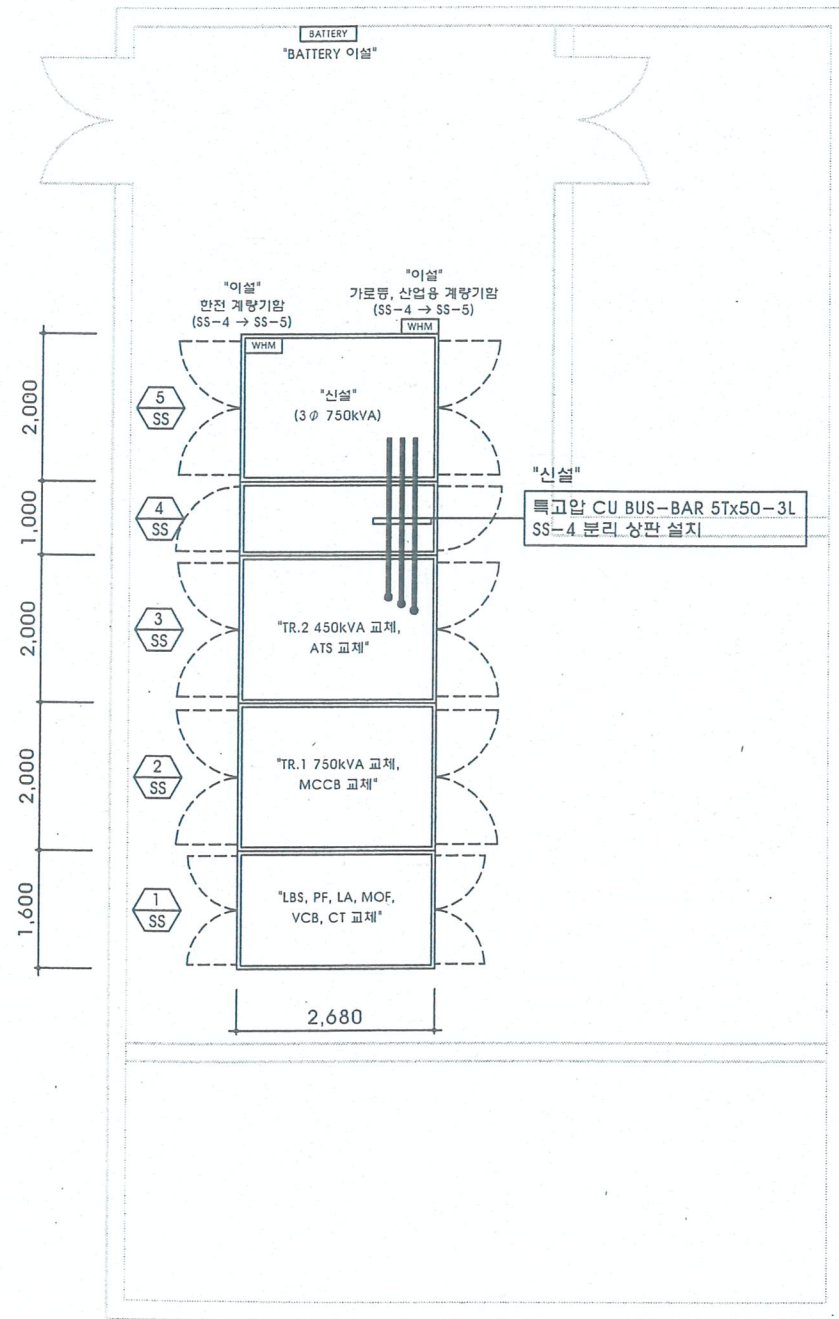

전기실 배치 평면도 및 배전반 외형도 (금회공사분)

NO.	NOTE	DATE	APP.
REVISIONS			
회사명 CLIENT			
신도림 대림5차아파트			
공사명 PROJECT TITLE			
변압기 증설공사 (1150→1900kVA)			
연세엔지니어링(주)			
전기 설계업 제 경기 1-39호			
수원시 팔달구 매산로116번길 73-9			
전화 : (031) 221-6888			
FAX : (031) 233-8806			
소장/기술사 김홍주			
소장 MANAGER	김 홍 주	계획 PROJ. MANAGER	최 채 성
제도 DRAWING BY	주 하 나	일자 DATE	2022. 04.
도면 번호 DRAWING NO.			
E - 02			